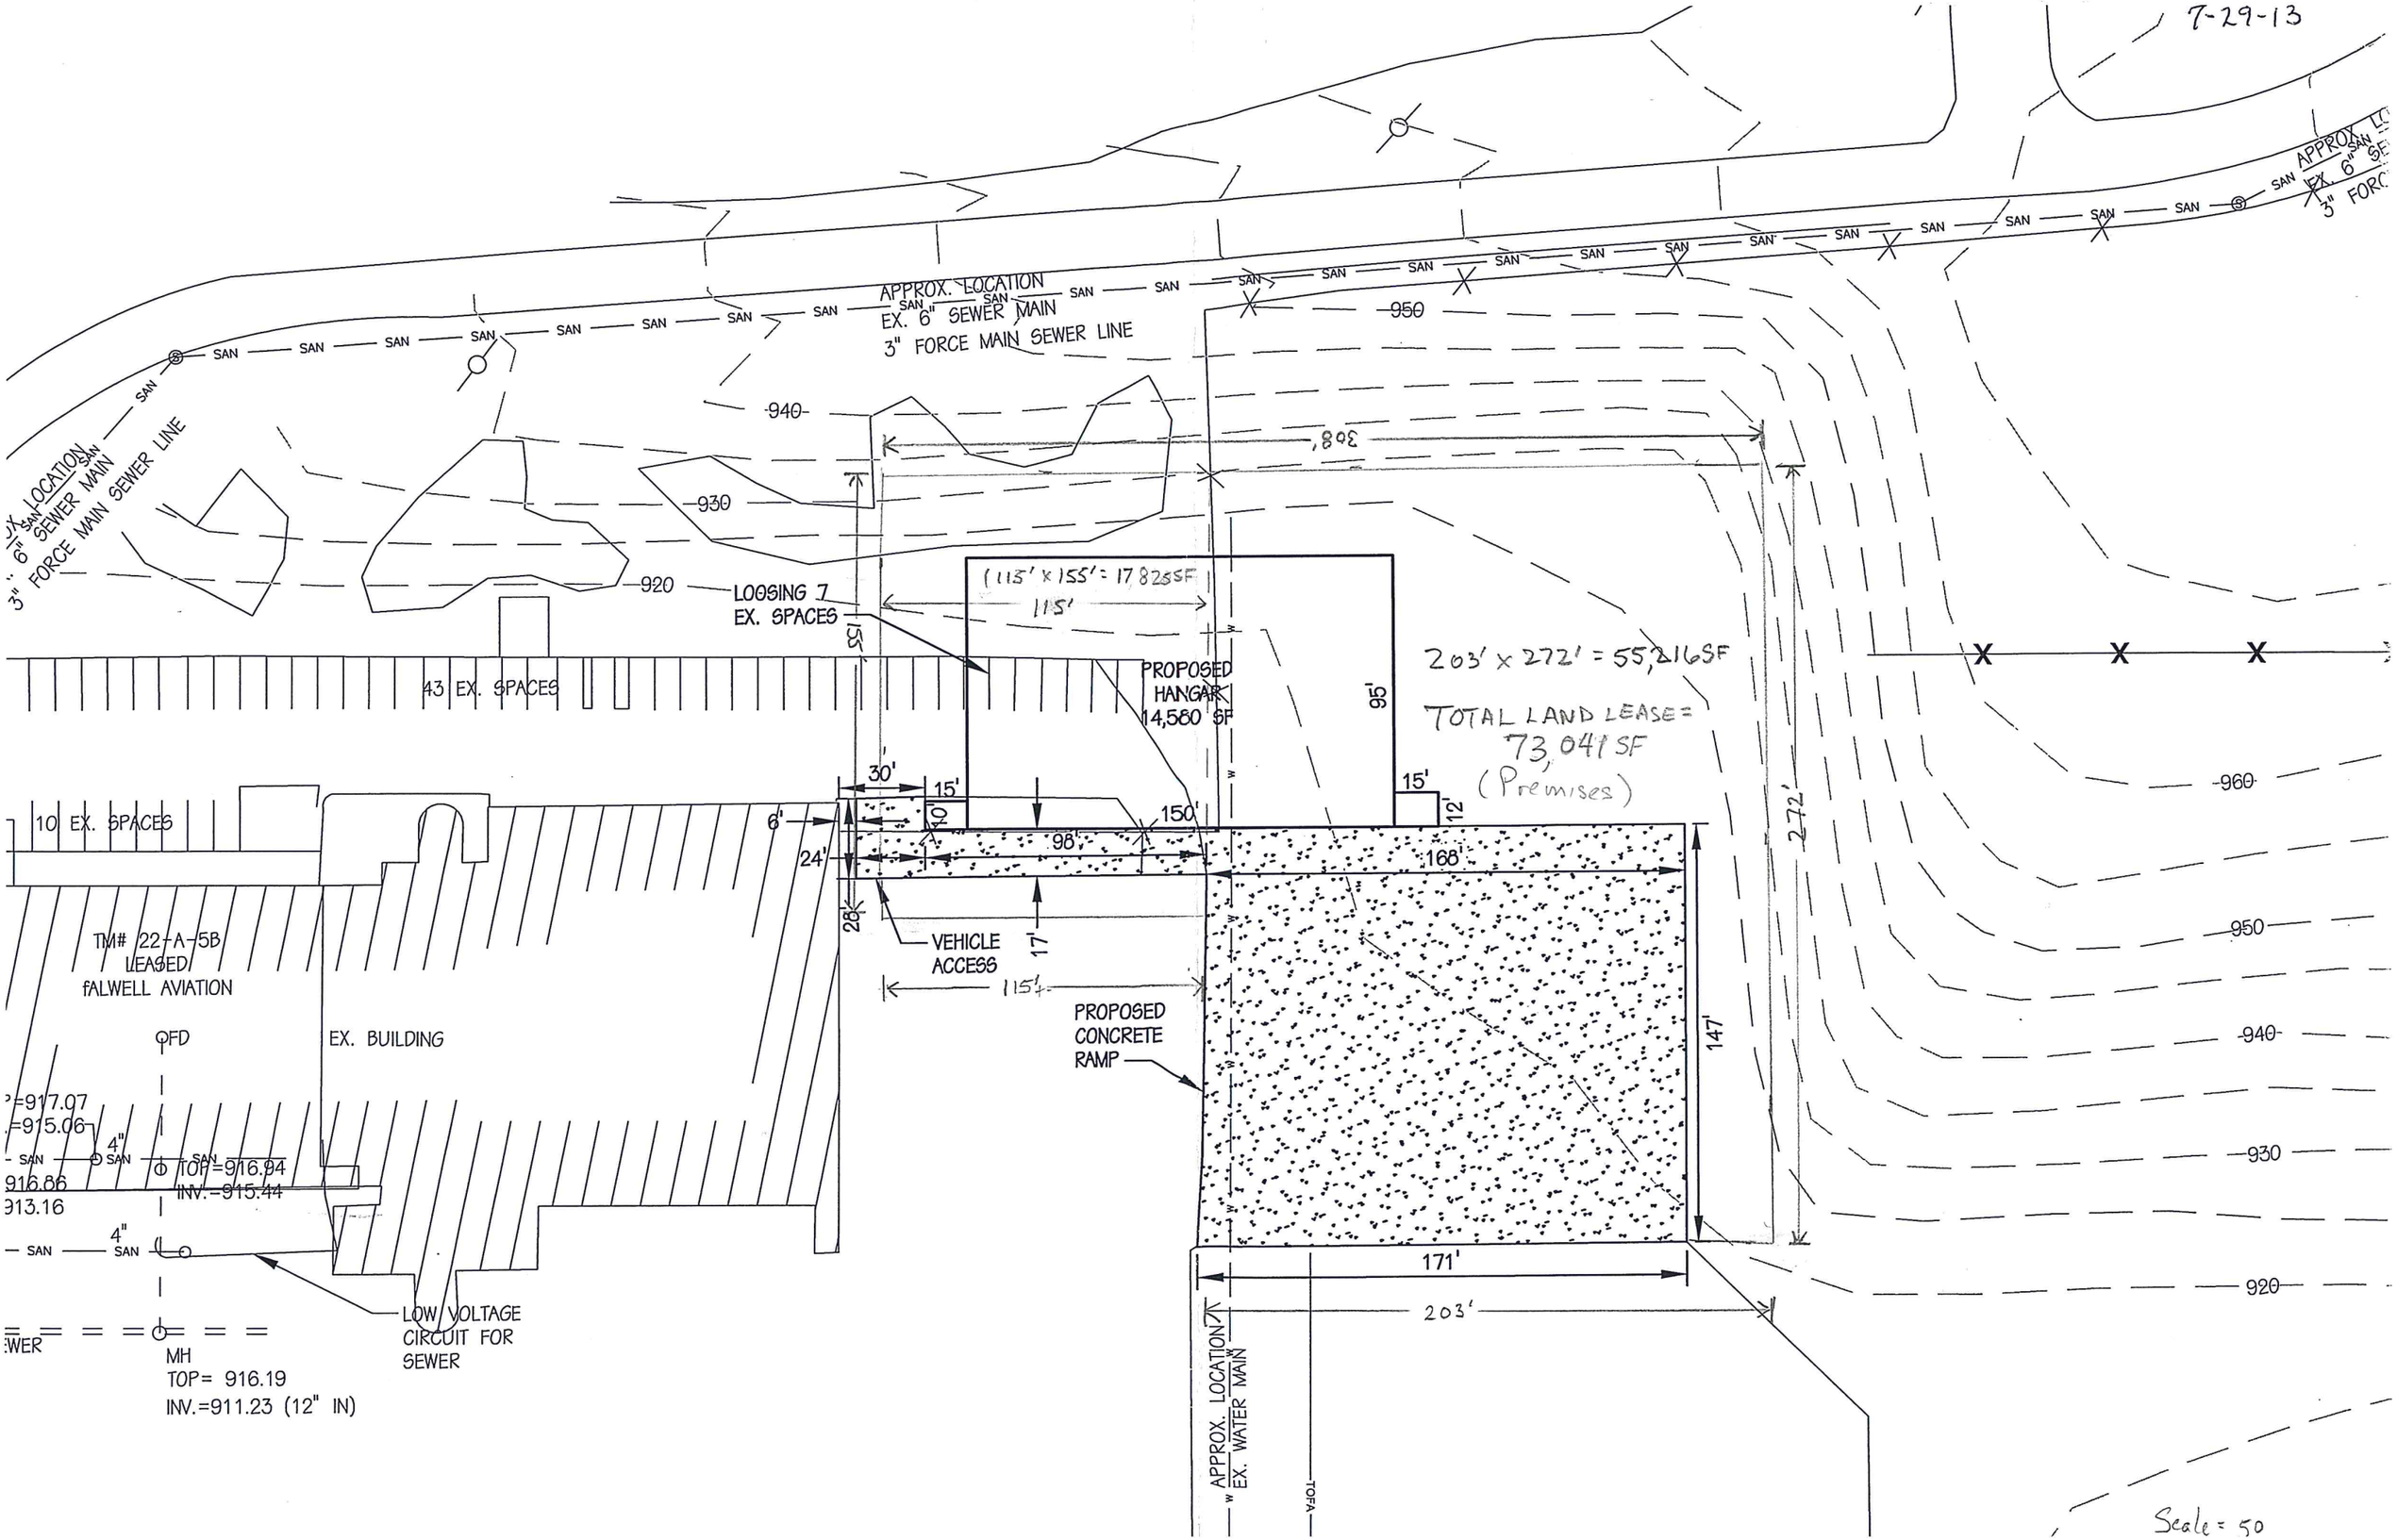
7-29-13
APPROX. LOCATION
EX. 6" SEWER MAIN
3" FORCE MAIN SEWER LINE
SAN
950
940
930
920
960
308'
LOOSING 7
EX. SPACES
(115' x 155' = 17,825SF
115'
155'
43 EX. SPACES
PROPOSED
HANGAR
14,580 SF
95'
203' x 272' = 55,216SF
TOTAL LAND LEASE =
73,041 SF
(Premises)
30'
15'
10'
6'
24'
150'
98'
168'
15'
12'
272'
10 EX. SPACES
28'
17'
VEHICLE
ACCESS
115'
PROPOSED
CONCRETE
RAMP
147'
TM# 22-A-5B
LEASED
FALWELL AVIATION
FD
EX. BUILDING
=917.07
=915.06
4"
TOP=916.94
INV.=915.44
916.86
913.16
4"
171'
203'
LOW VOLTAGE
CIRCUIT FOR
SEWER
MH
TOP= 916.19
INV.=911.23 (12" IN)
APPROX. LOCATION
EX. WATER MAIN
TOFA
Scale = 50