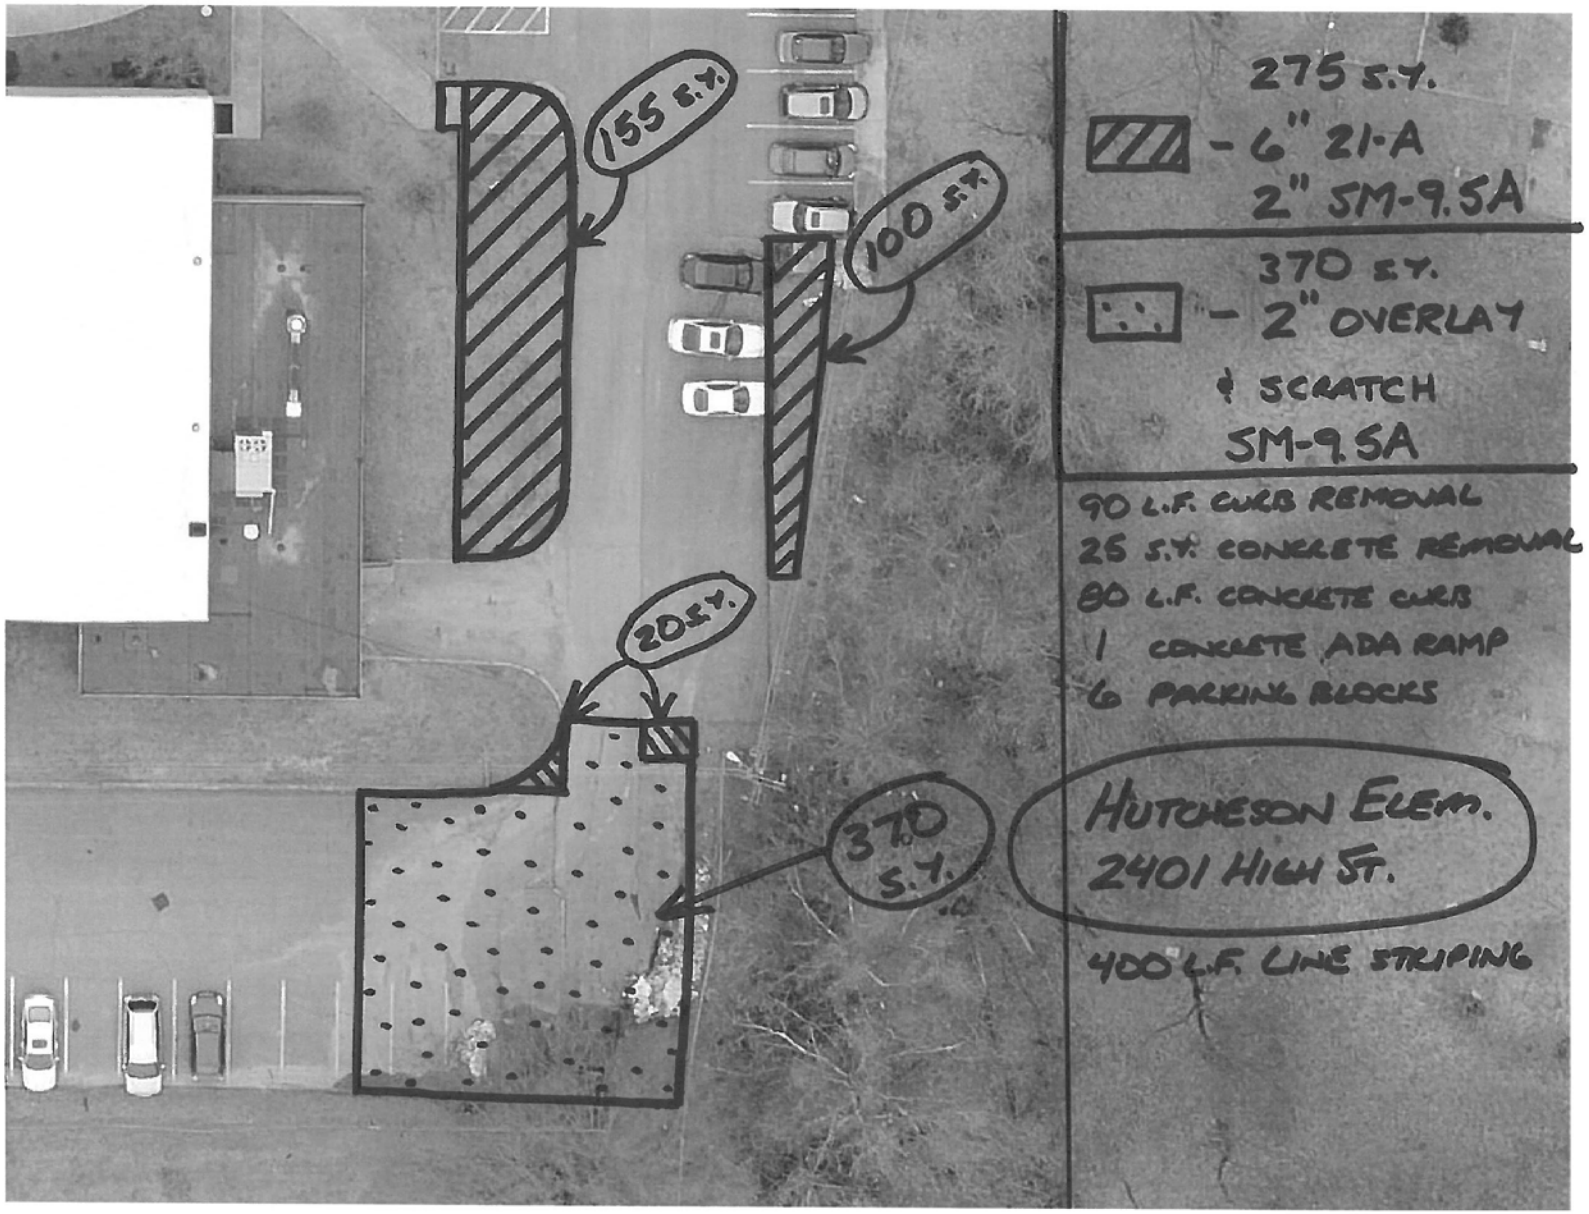
155 S.Y.
100 S.Y.
20 S.Y.
370 S.Y.
275 S.Y.
- 6" 21-A
2" SM-9.5A
370 S.Y.
- 2" OVERLAY
& SCRATCH
SM-9.5A
90 L.F. CURB REMOVAL
25 S.Y. CONCRETE REMOVAL
80 L.F. CONCRETE CURB
1 CONCRETE ADA RAMP
6 PARKING BLOCKS
HUTCHESON ELEM.
2401 HIGH ST.
400 L.F. LINE STRIPING